


第25回「ジャパン・インターナショナル・シーフードショー」

PLAN:1267小間 (2x2M)

※小間数は確認中

- 消防導線
- 主要避難通路(5M幅員)
- 補助避難通路(3M幅員)

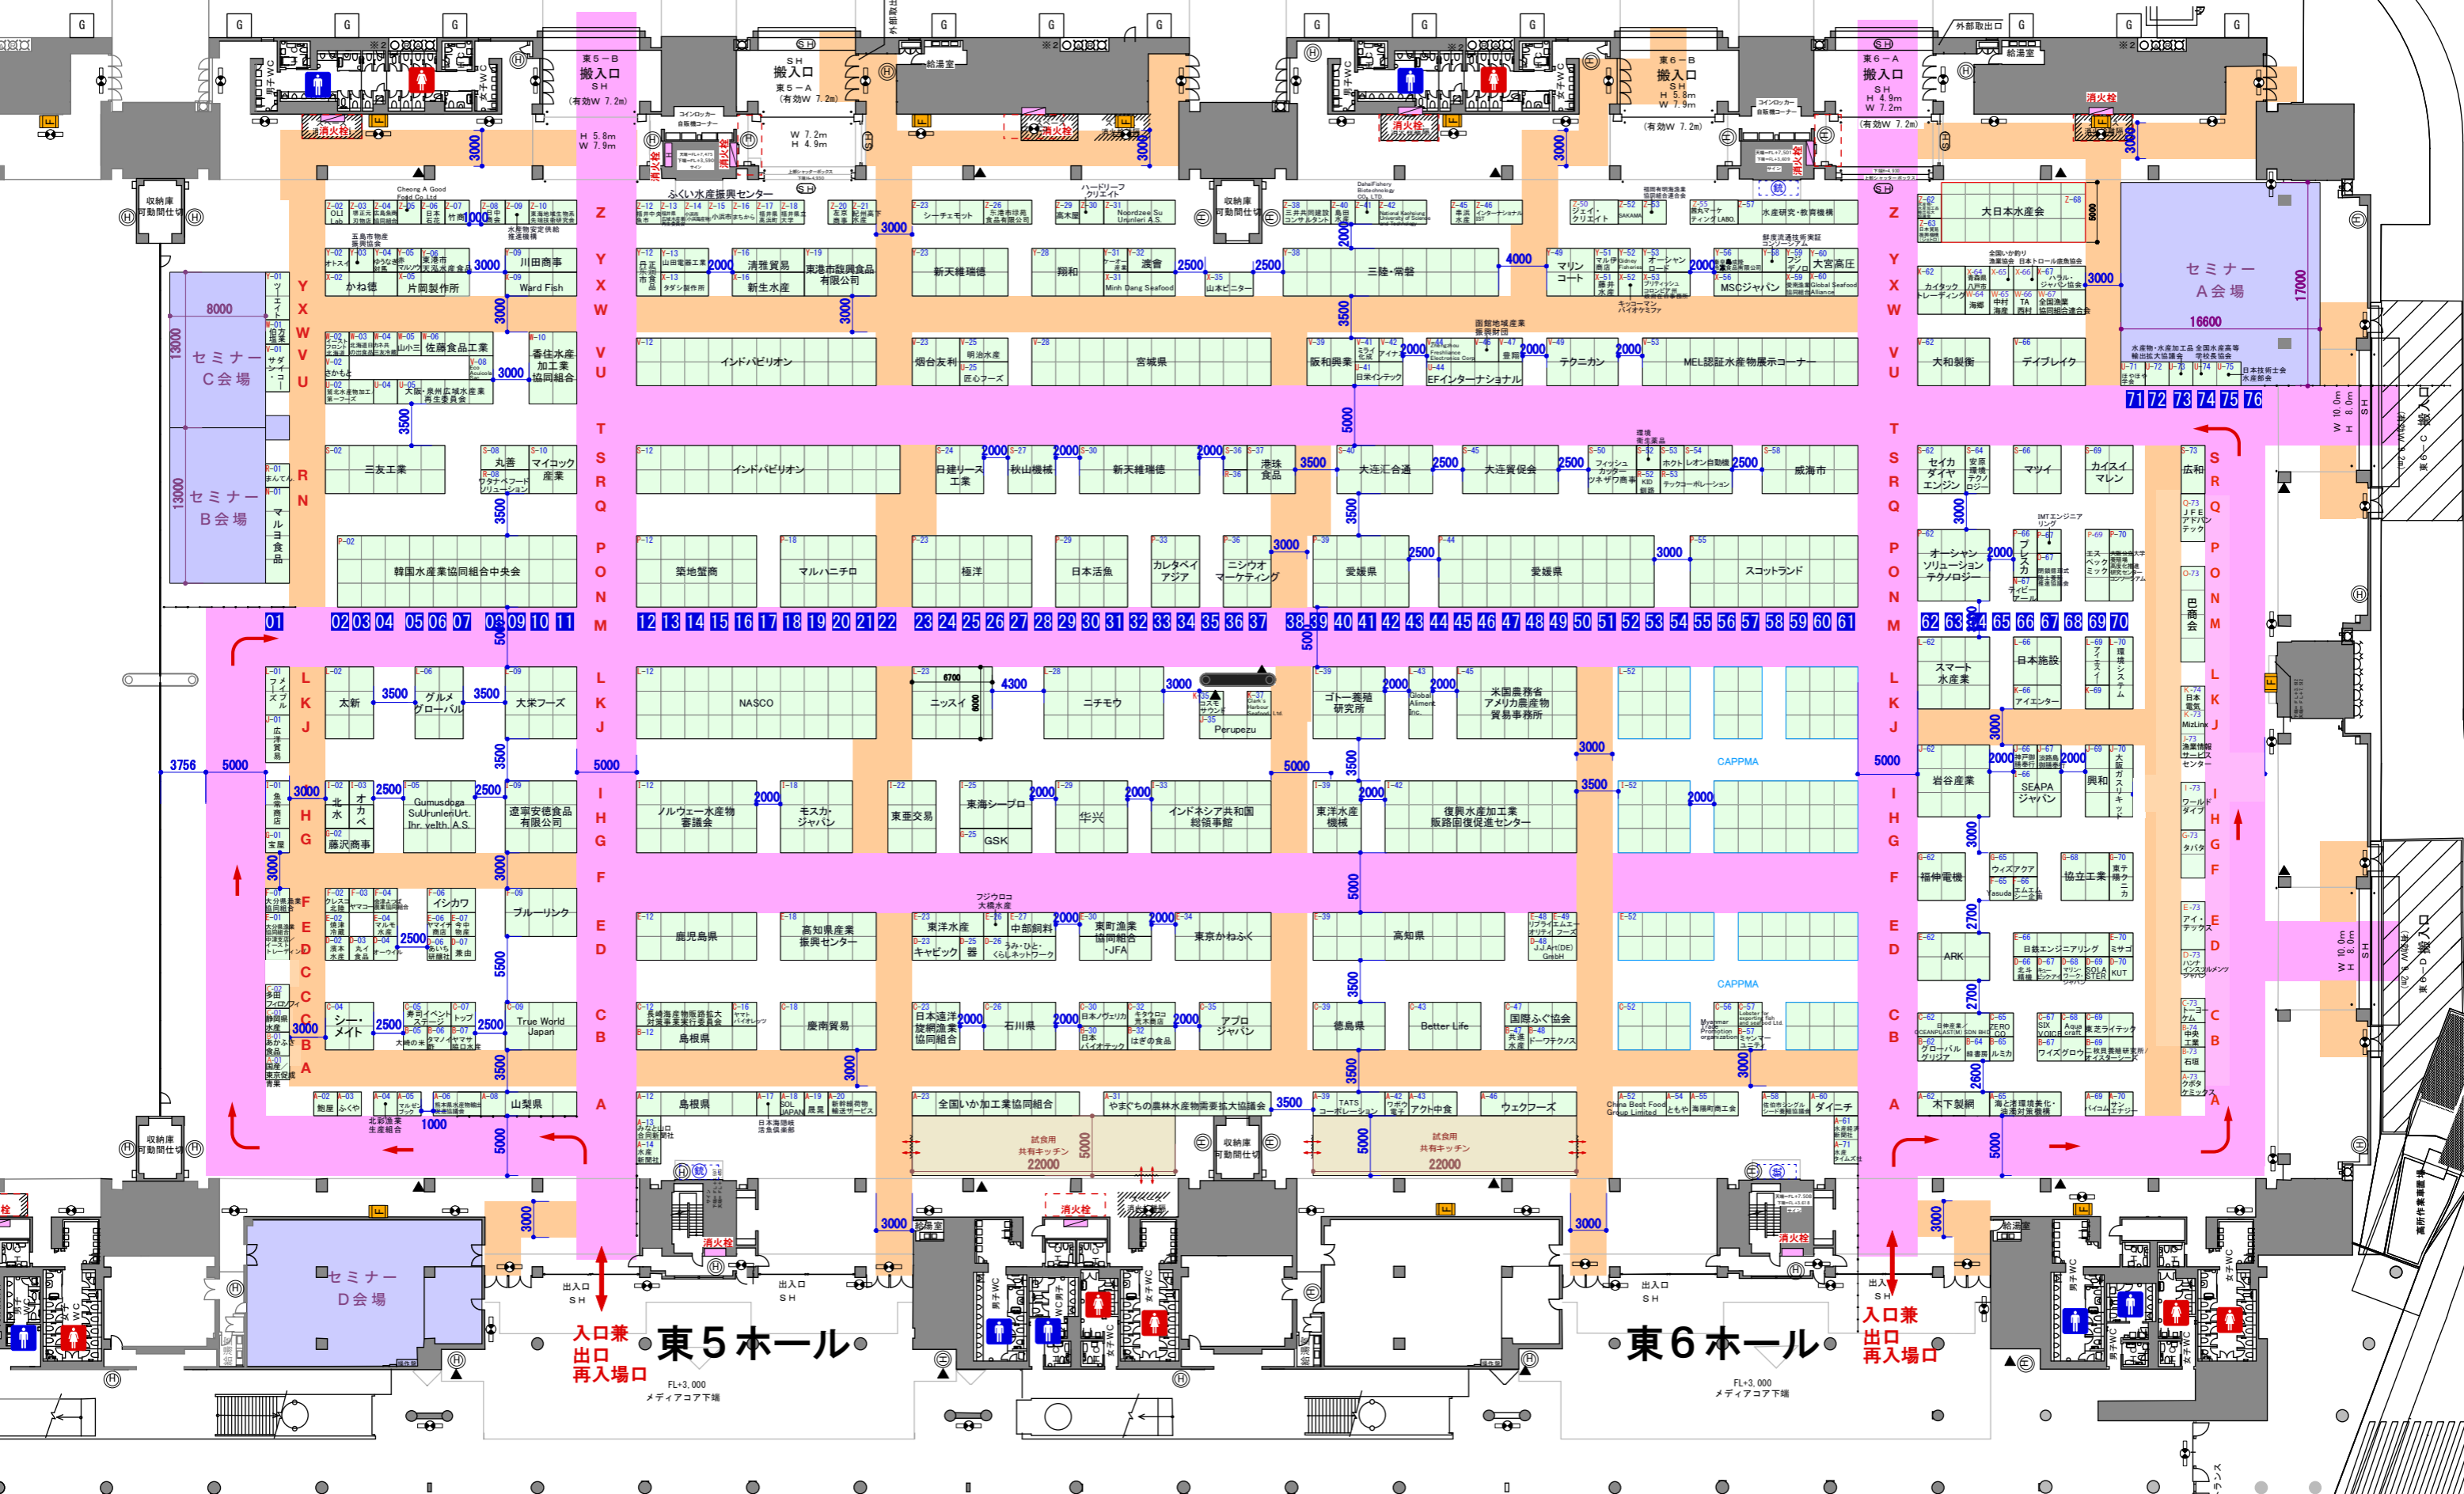

	title	第25回ジャパンインターナショナルシーフードショー	drawing title	小間割図	scale	S=1/500(A3)	consent	revision	2023.07.07 2023.06.05 2023.07.21	sheet no.	01
	place	東京ビッグサイト (東5・6ホール)	date	2023.08.23~08.25(金)	design/draw	director	check	code no.	2022.06.19 2022.12.22 2023.01.09 2023.06.28 2023.07.26 2022.08.22 2023.01.16 2023.04.11 2023.07.18 2022.10.04 2023.02.06 2023.05.09 2023.07.21 2022.10.18 2023.02.09 2023.05.18 2023.07.21 2022.10.31 2023.02.02 2023.05.28 2023.07.24 2022.11.25 2023.03.03 2023.06.02 2023.07.25		